


# Załącznik Nr 9

do SIWZ. Nr sprawy: 04/SZP/2017/P  
Przetarg nieograniczony na zadanie pn.:  
„Dostawa materiałów do budowy sieci kanalizacji sanitarnej  
w miejscowości Podgórzycze, gmina Warka”.

## Rysunek Nr 1

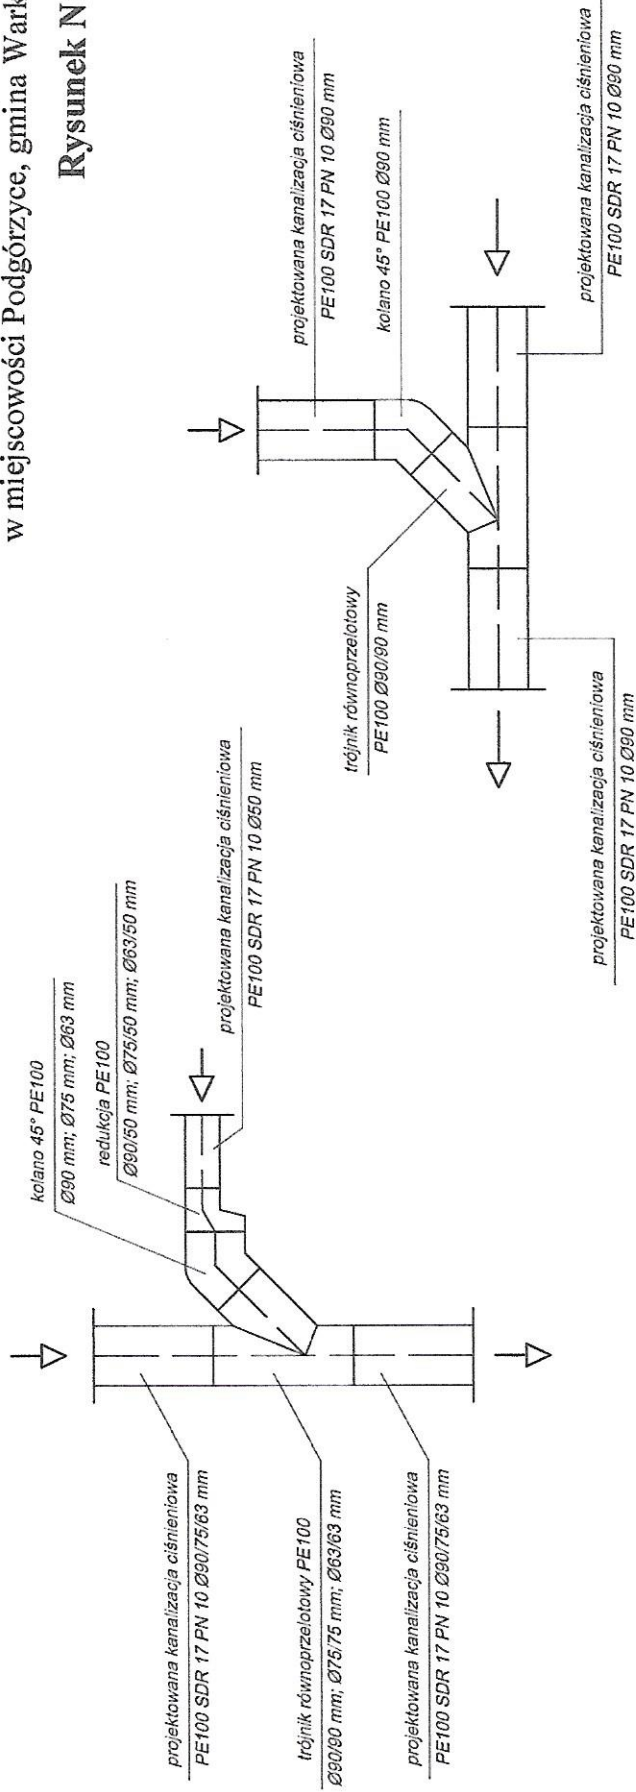

**Uwaga**  
Poszczególne średnice rurociągów tłocznych  
zgodnie z profilami!

kancelaria projektowa <b>ZALEWSKI</b> inżynierowie i architekci		Przemysław Zaleski, Władysław ul. Łaznia Plechutka 6B lok. 15, 05-800 Grójec tel. (48) 664 66 66 NIP 737 166 03 20	
INWENCIOR	Zakład Usług Komunalnych w Wierca Sp. z o.o. ul. Farna 4, 05-600 Warka		
OBIEKT	Sieć kanalizacji sanitarnej grawitacyjnej i tłocznej w miejscowości Podgórzycze gmina Warka cz. ew. wyjazdu, dojęcie 0305-F-0305/0315-Konary jech. ew. 146211, 6 Warka		
Tytuł rysunku: Szczegóły montażowe węzłów włączeniowych			
IMIĘ I NAZWISKO		PODPIS	BRAZJA
mgr inż. Przemysław Zaleski nr upraw. 142202/PE/0008/11 spec. instalacyjna			SANITARNA
PROJEKTANT		DATA	10.2016
OPRACOWAŁ	mgr inż. Beata Gut	SKALA	bs
SPRAWIŁ	mgr inż. Małgorzata Świątkiewicz nr upraw. 3P-1167/342/063 spec. instalacyjno-robocizniowa	FIC NR	PZT-9.1